


арта для проекта.

Село Большая Иня.

M - 1 : 1 500  
H - 2,5 м

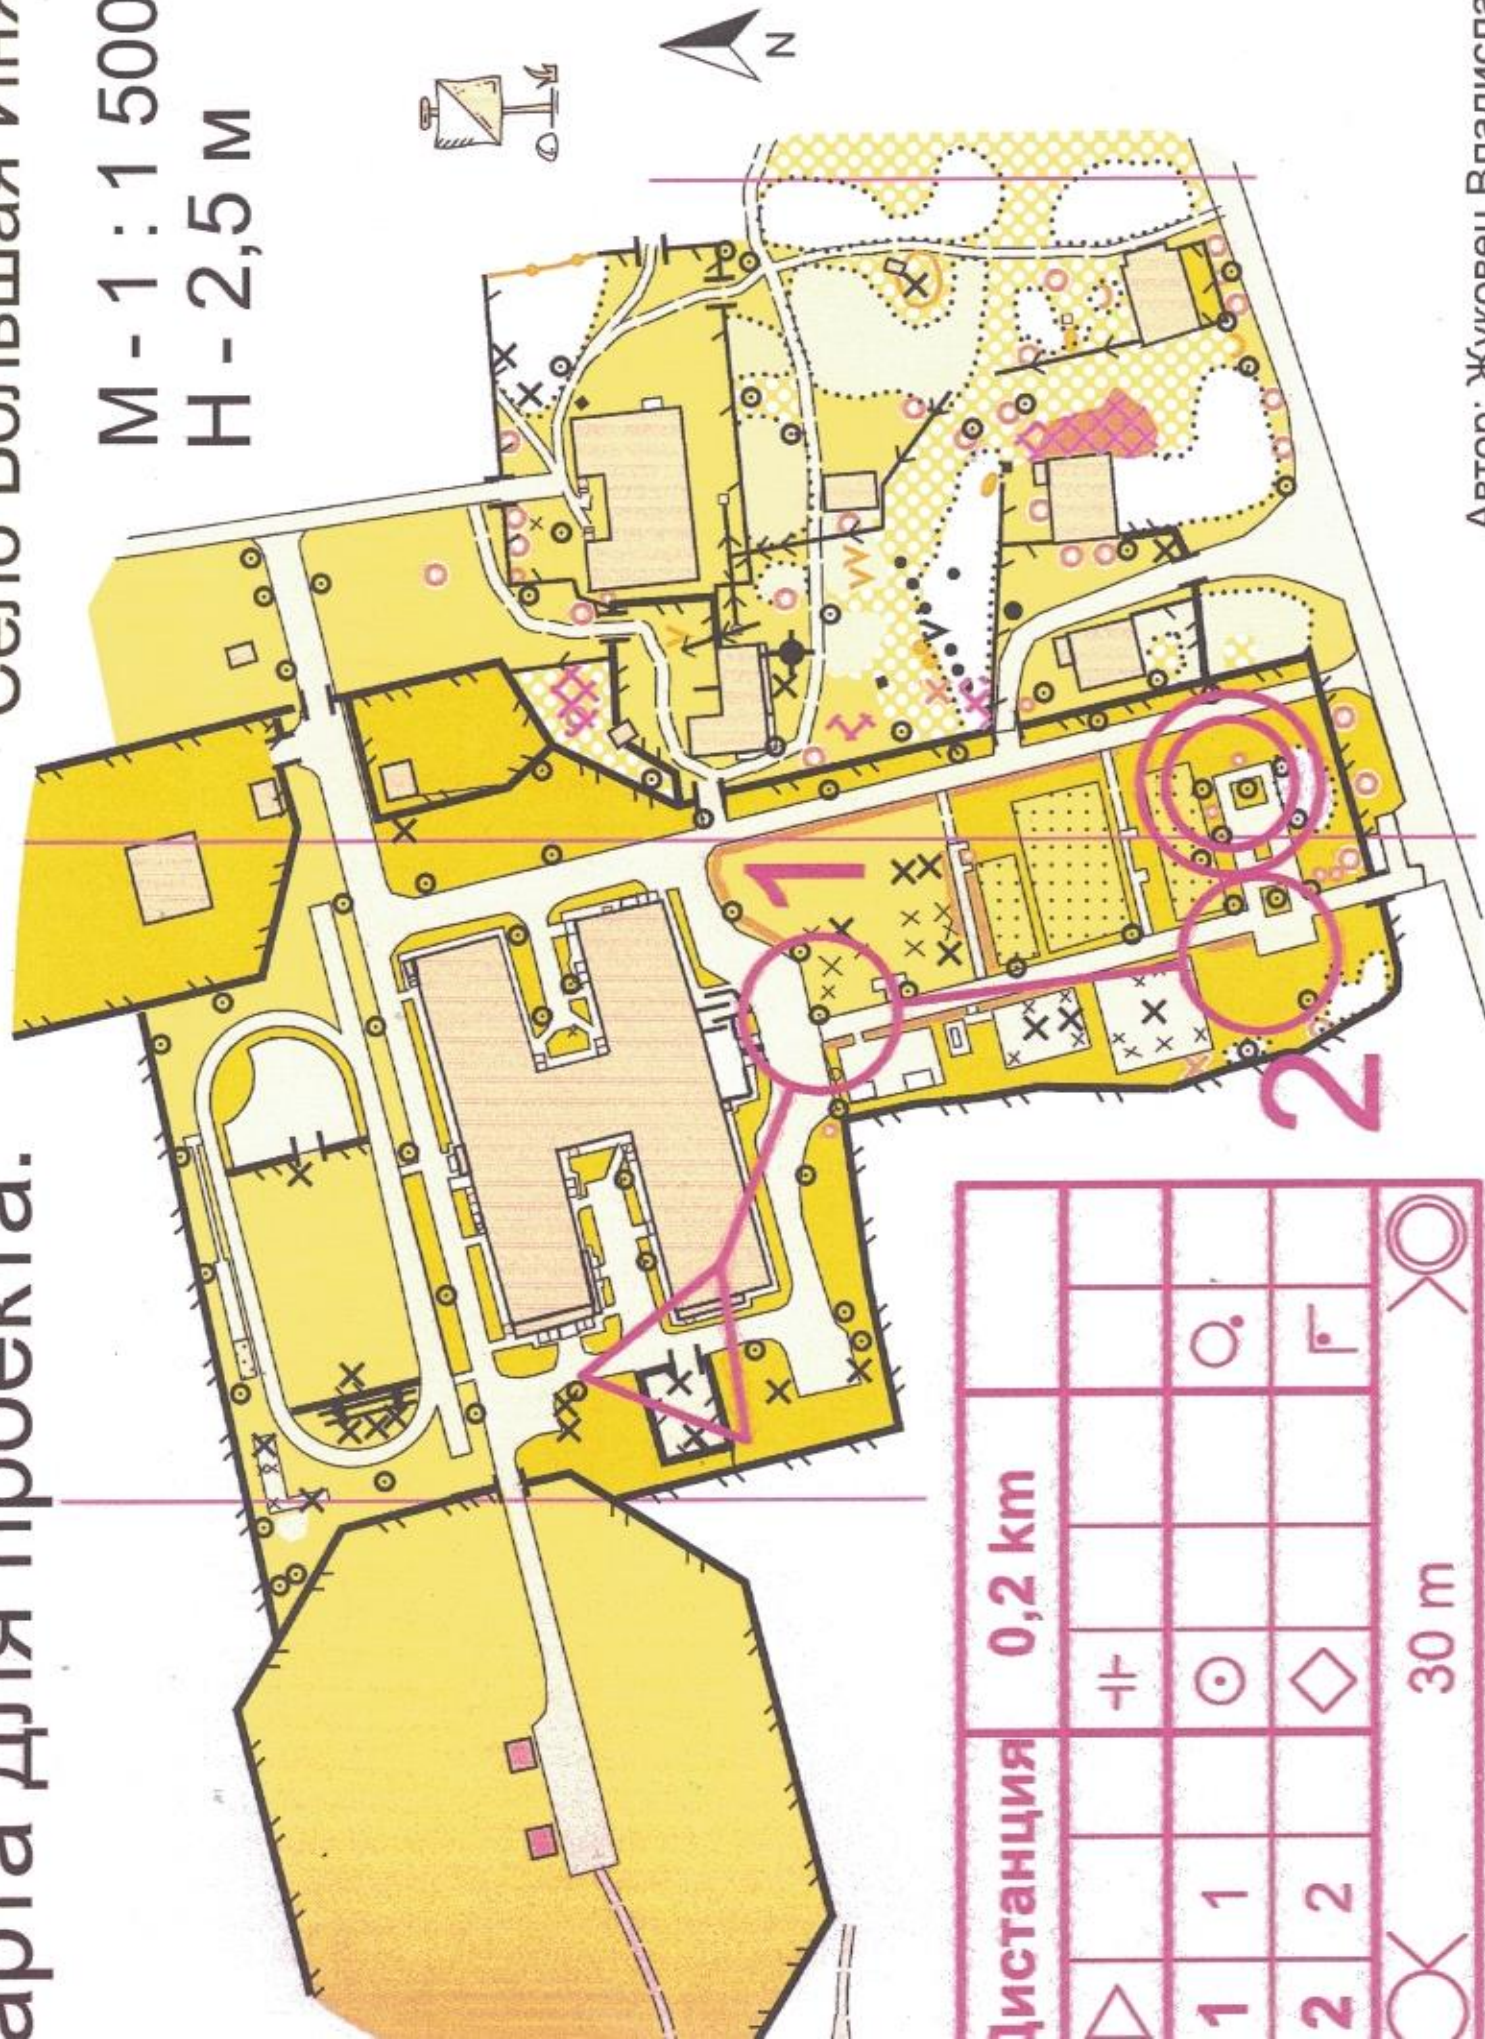

Дистанция	0,2 km				
△	±	○	□	○	○
1	1				
2	2				
○	30 м				○

Автор: Жуковец Владислав